


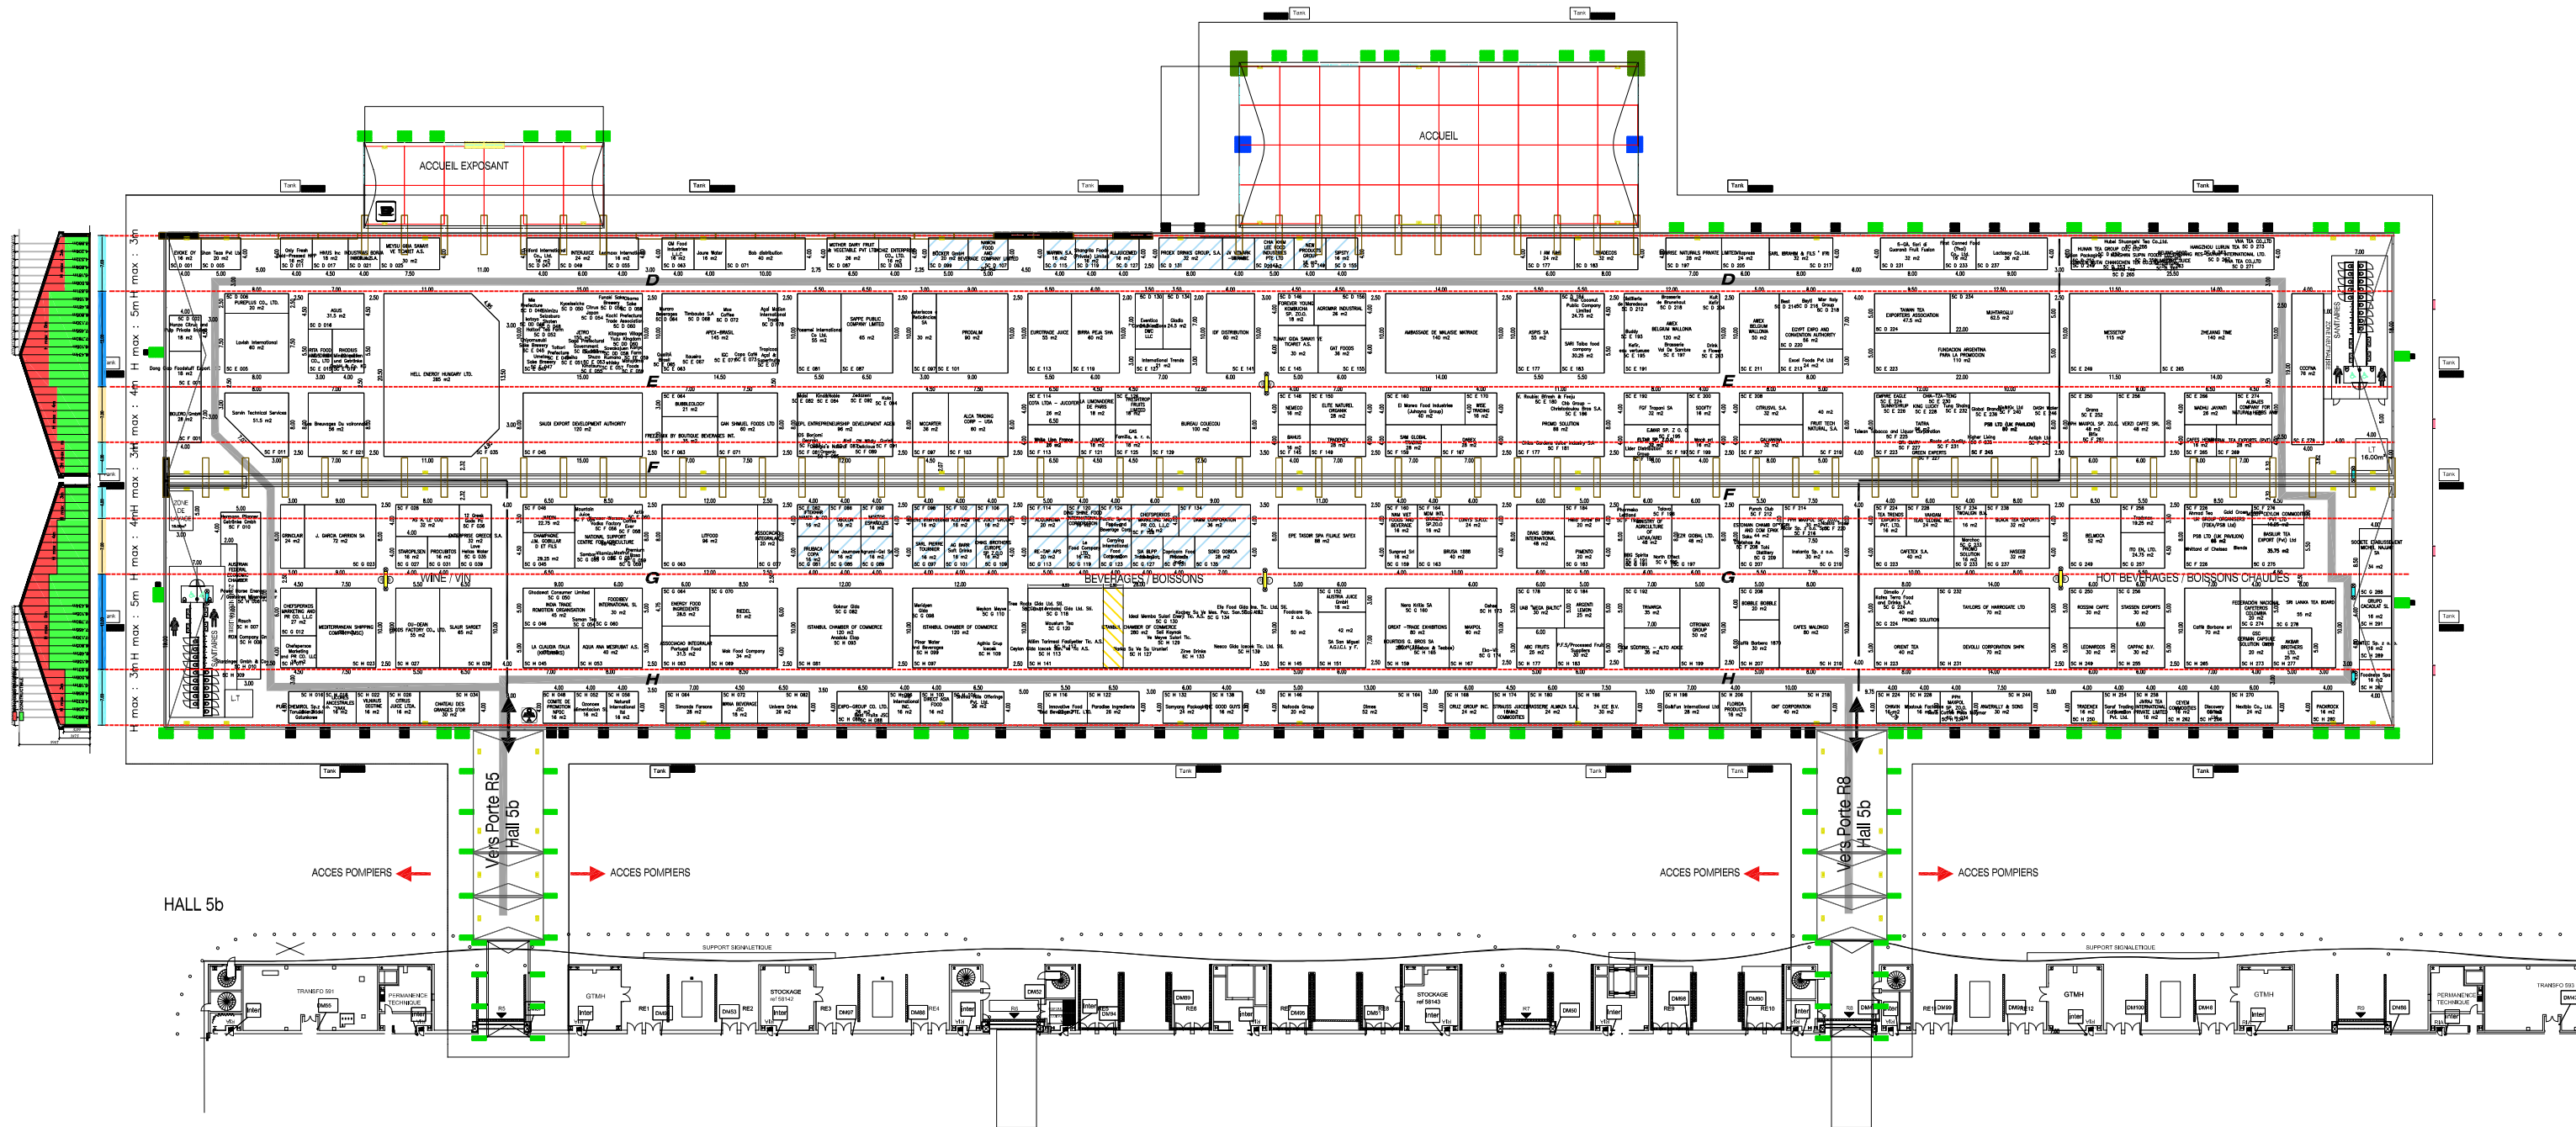

"DOCUMENT NON CONTRACTUEL". LES INFORMATIONS TECHNIQUES, TELLES QUE, POSITIONNEMENT DES R.I.A., POSITIONNEMENT ET DETAIL DES PILIERS ET DES BARAJAGES, ETANT FOURNIES PAR LE PARC D'EXPOSITION ET SUSCEPTIBLES D'ÊTRE MODIFIÉES (EN CAS D'INFORMATIONS ERRONEES OU SUITE A DES TRAVAUX), COMEXPOSITUM DECLINE TOUTE RESPONSABILITE EN CAS D'INEXACTITUDE DU PLAN.

"NON CONTRACTUAL INFORMATION". THE TECHNICAL INFORMATION DISPLAYED ON THIS PLAN, SUCH AS THE POSITIONING AND DETAILS OF HOSE STATION, PILARS AND CLADDING IS PROVIDED BY THE EXHIBITION CENTRE AND MAY BE SUBJECT TO CHANGES BECAUSE OF ERRONEOUS DATA OR PUBLIC WORKS. COMEXPOSITUM DECLINES ANY RESPONSIBILITY REGARDING POSSIBLE INACCURACIES.

DOCUMENT PROPRIÉTÉ EXCLUSIVE COMEXPOSITUM - REPRODUCTION INTERDITE - BUREAU D'ETUDES COMEXPOSITUM / THIS DOCUMENT IS AN EXCLUSIVE COMEXPOSITUM PROPERTY - REPRODUCTION IS FORBIDDEN - COMEXPOSITUM DESIGN OFFICE.

SIAL 2024 Plan Technique Du 19 au 23 octobre 2024

Parc des Expositions de Paris Nord Villepinte - France

Hall 5c éch :1/800
Date de mise à jour : 12/09/24 CM

