


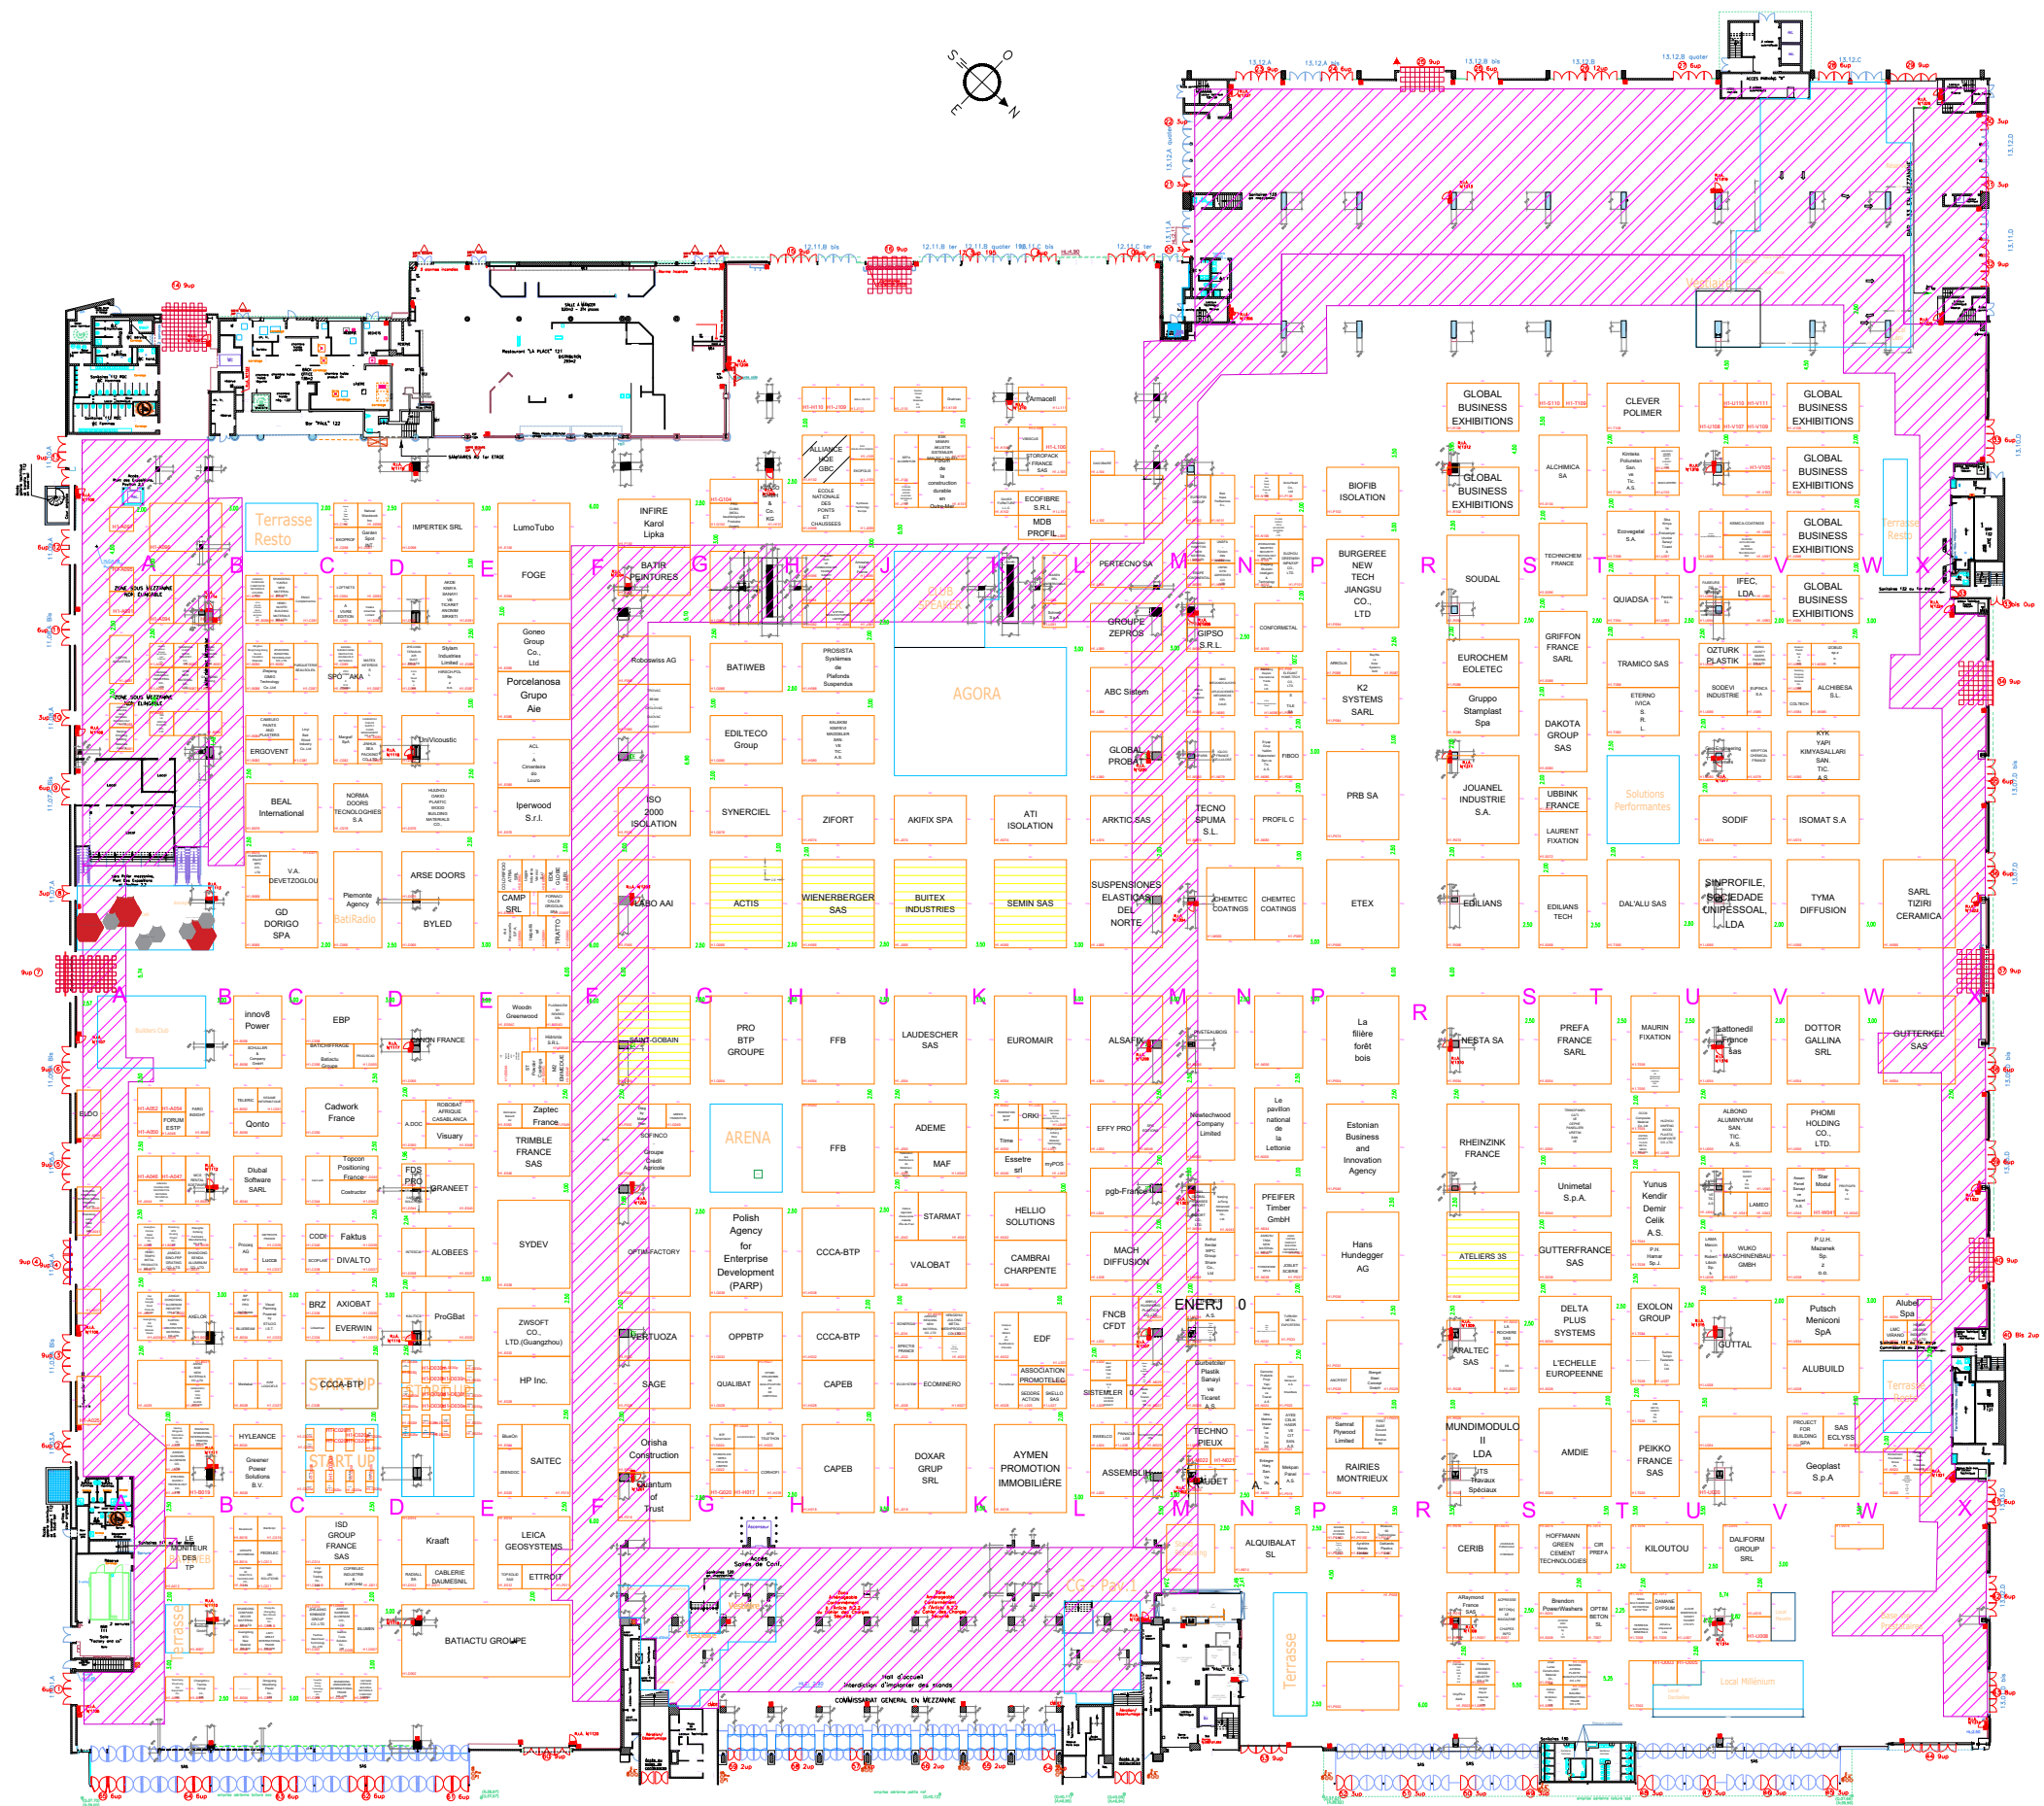

BATIMAT 26 - Pavillon 1

Les renseignements portés sur ces plans n'ont pas valeur contractuelle et sont donnés à titre indicatif.
Il appartient à l'utilisateur de les vérifier avant toute réalisation.

DATE DU PLAN : 27/08/2026
ECHELLE : - / -