


Surface brute pavillon = 12644m²
Surface brute rendue totale = 0m²
Surface ilotée = 6016m²

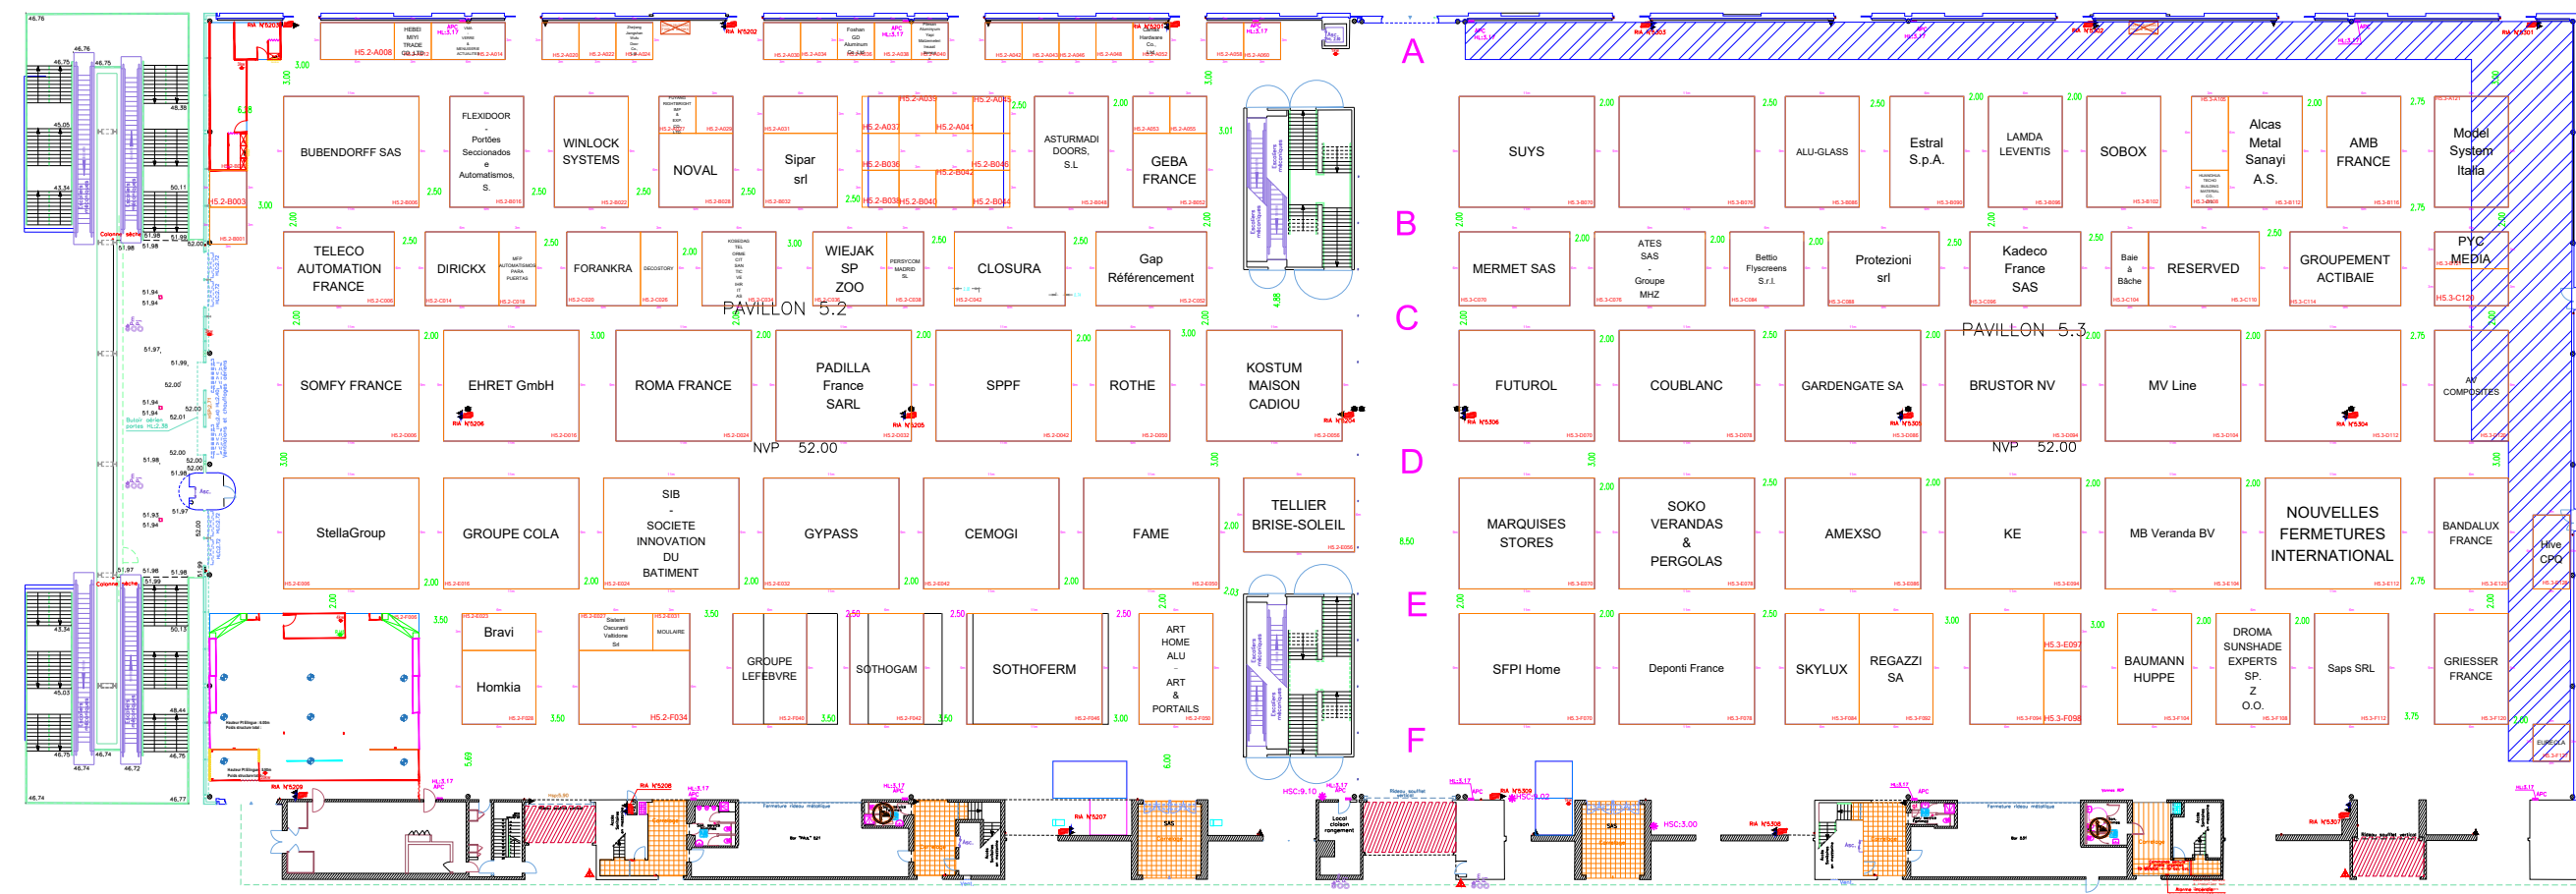

BATIMAT 2026 - Pav 5.2-5.3 - Plan Général

Les renseignements portés sur ces plans n'ont pas valeur contractuelle et sont donnés à titre indicatif. Il appartient à l'utilisateur de les vérifier avant toute réalisation.



Téléphone : X
<http://www.rxglobal.fr>
RX FRANCE, 52-54, Quai de Dion-Bouton 92806 Puteaux Cedex

Fax : X
Standard : 01-47-56-50-00

DATE DU PLAN : 24/06/2026
ECHELLE :