


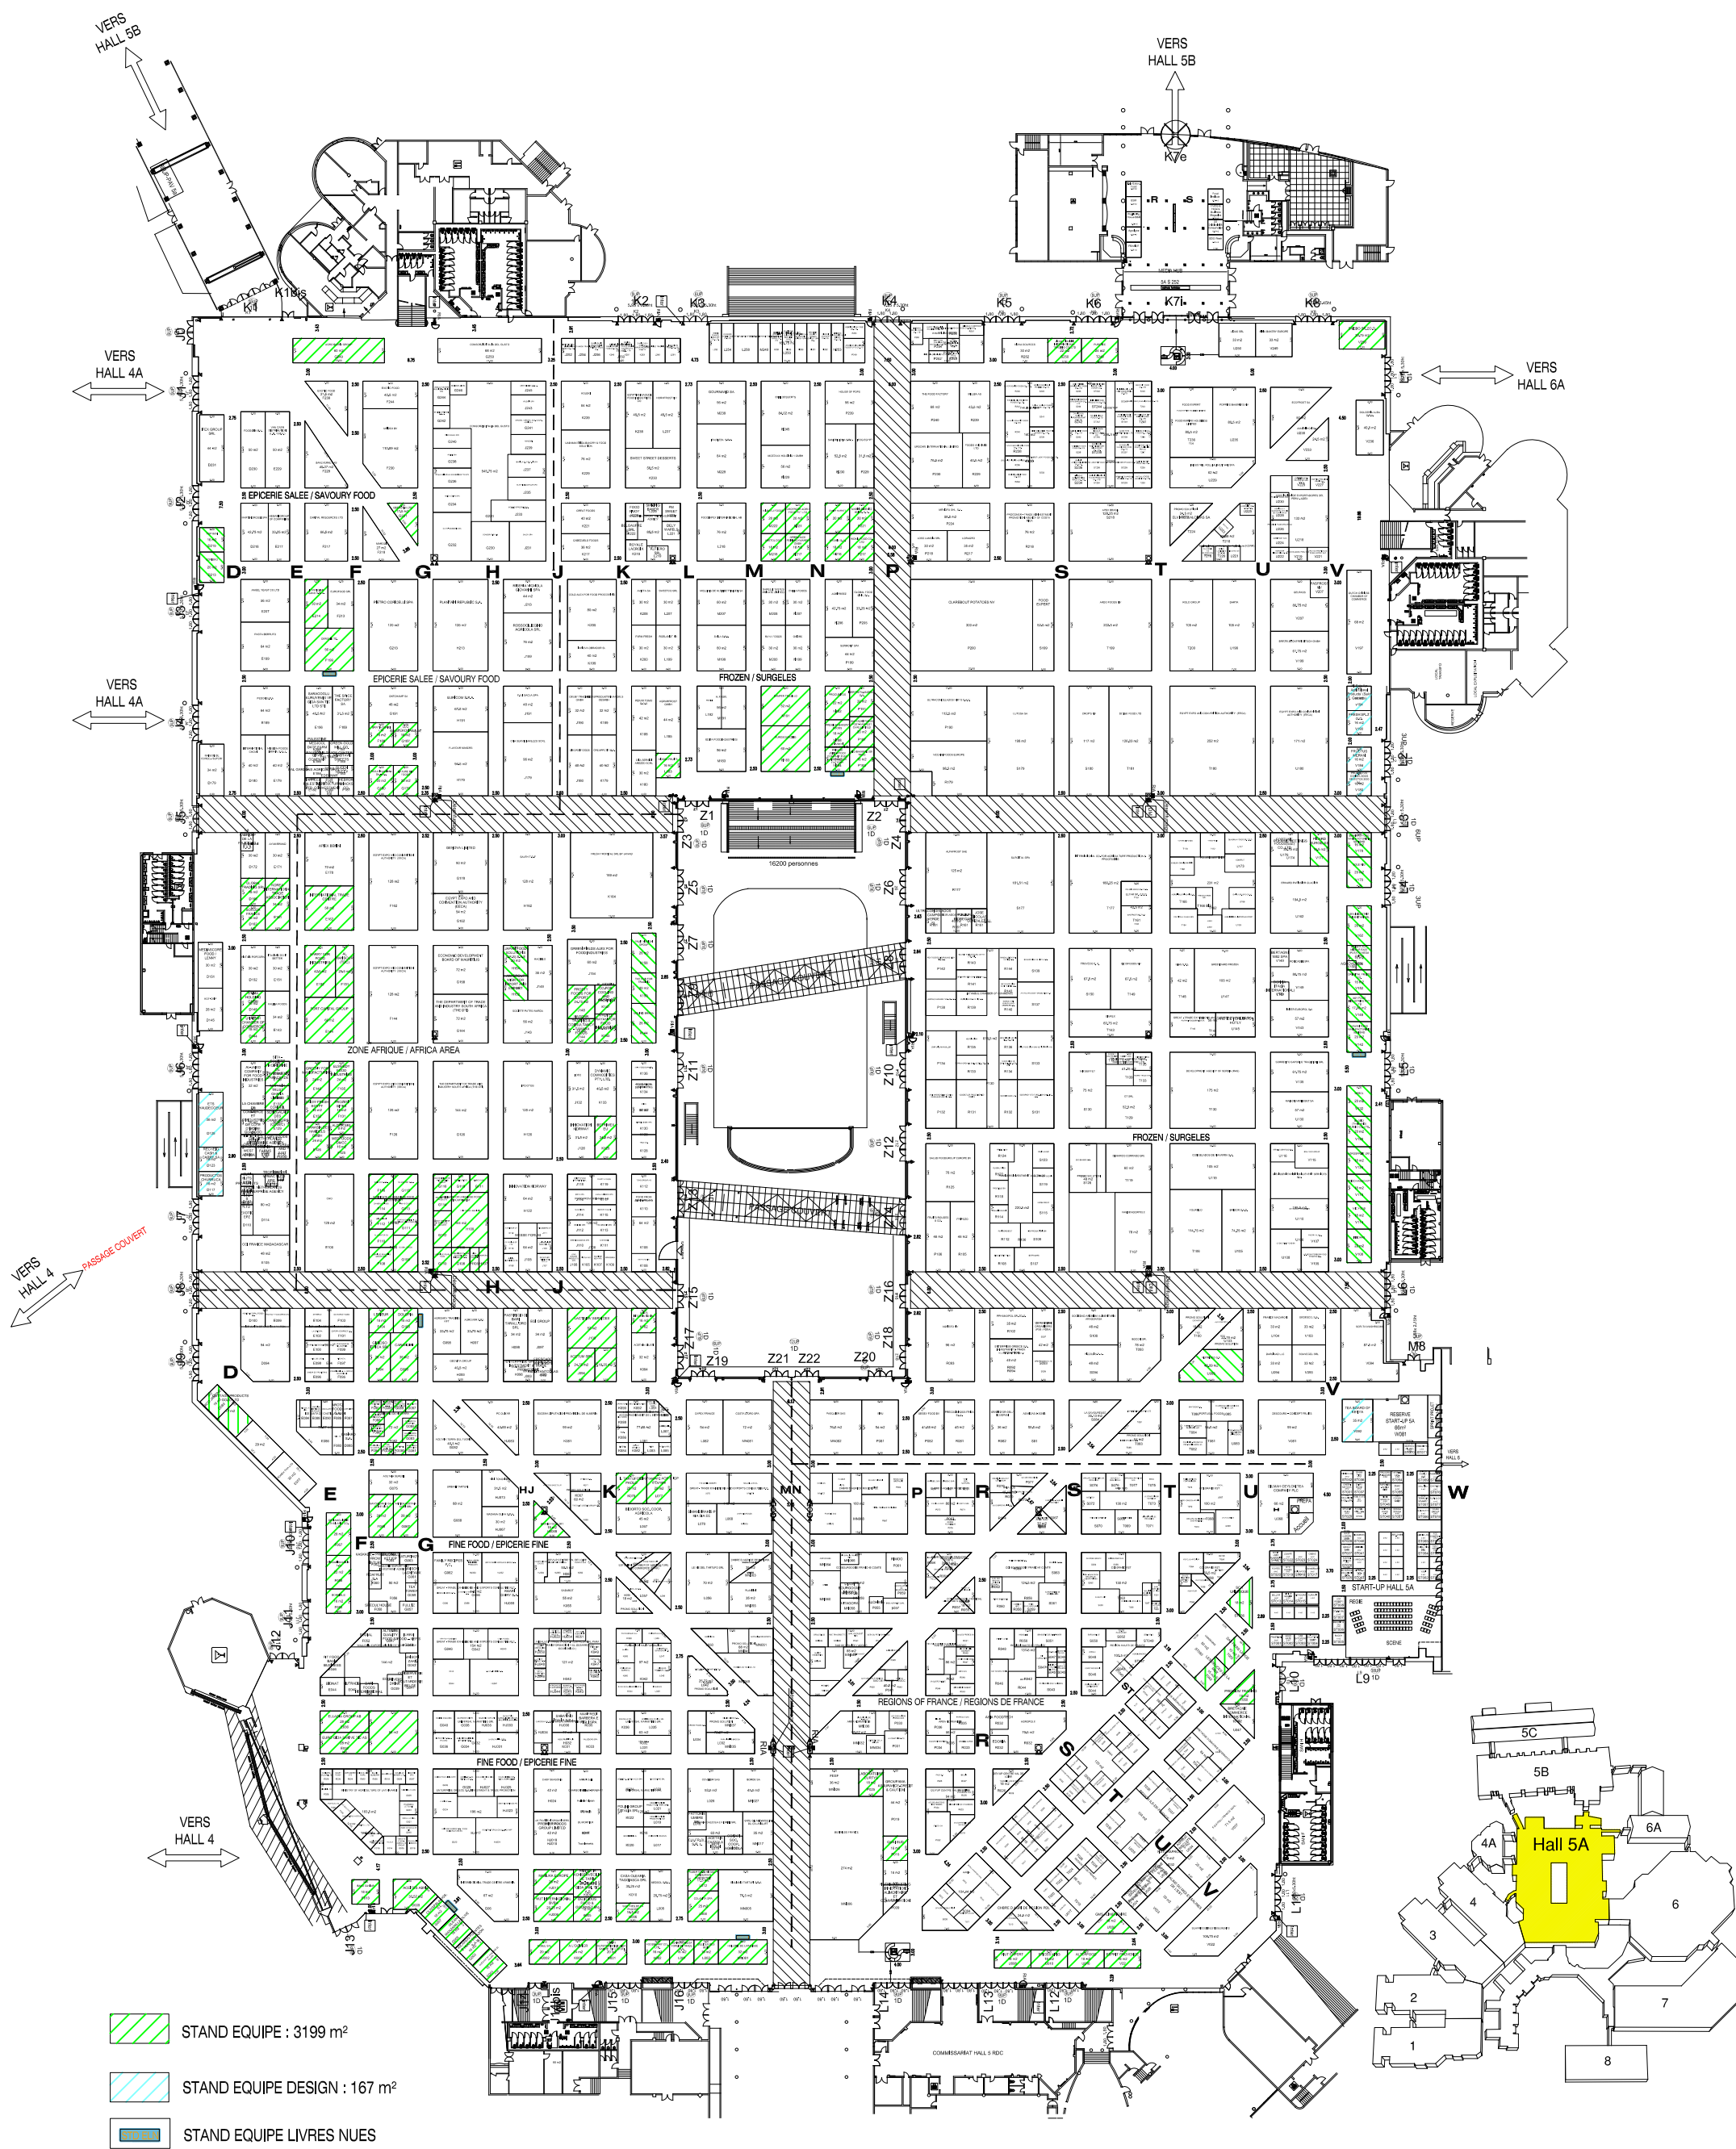

"DOCUMENT NON CONTRACTUEL". LES INFORMATIONS TECHNIQUES, TELLES QUE, POSITIONNEMENT DES R.I.A., POSITIONNEMENT ET DETAIL DES PILIERS ET DES BARAJAGES, ETANT FOURNIES PAR LE PARC D'EXPOSITION ET SUSCEPTIBLES D'ETRE MODIFIEES (EN CAS D'INFORMATIONS ERRENEES OU SUITE A DES TRAVAUX), COMEXPOSIUM DECLINE TOUTE RESPONSABILITE EN CAS D'INEXACTITUDE DU PLAN.

"NON CONTRACTUAL INFORMATION". THE TECHNICAL INFORMATION DISPLAYED ON THIS PLAN, SUCH AS THE POSITIONING AND DETAILS OF HOSE STATION, PILLARS AND CLADDING IS PROVIDED BY THE EXHIBITION CENTRE AND MAY BE SUBJECT TO CHANGES BECAUSE OF ERRONEOUS DATA OR PUBLIC WORKS. COMEXPOSIUM DECLINES ANY RESPONSIBILITY REGARDING POSSIBLE INACCURACIES.

DOCUMENT PROPRIETE EXCLUSIVE COMEXPOSIUM - REPRODUCTION INTERDITE - BUREAU D'ETUDES COMEXPOSIUM. / THIS DOCUMENT IS AN EXCLUSIVE COMEXPOSIUM PROPERTY - REPRODUCTION IS FORBIDDEN - COMEXPOSIUM DESIGN OFFICE.

SIAL 2026 Plan Commercial

Du 17 au 21 octobre 2026

Parc des Expositions de Paris Nord Villepinte - France

HALL 5a

éch : 1/1000 ème

Date de mise à jour : 17/09/26 GK

COMEXPOSIUM